


Název: <b>Schéma elektro přípojky pro ČOV TOPAS 5 - 20 (TOM)</b>	Kód výkresu: <b>KAB - TD - 001 CZE</b>	Verze:  <b>4</b>
Kreslil: Olga Krčmářová	Datum: 03. 07. 2019	
Kontroloval: Ing. Karel Vilím	Napětí: 230 V	

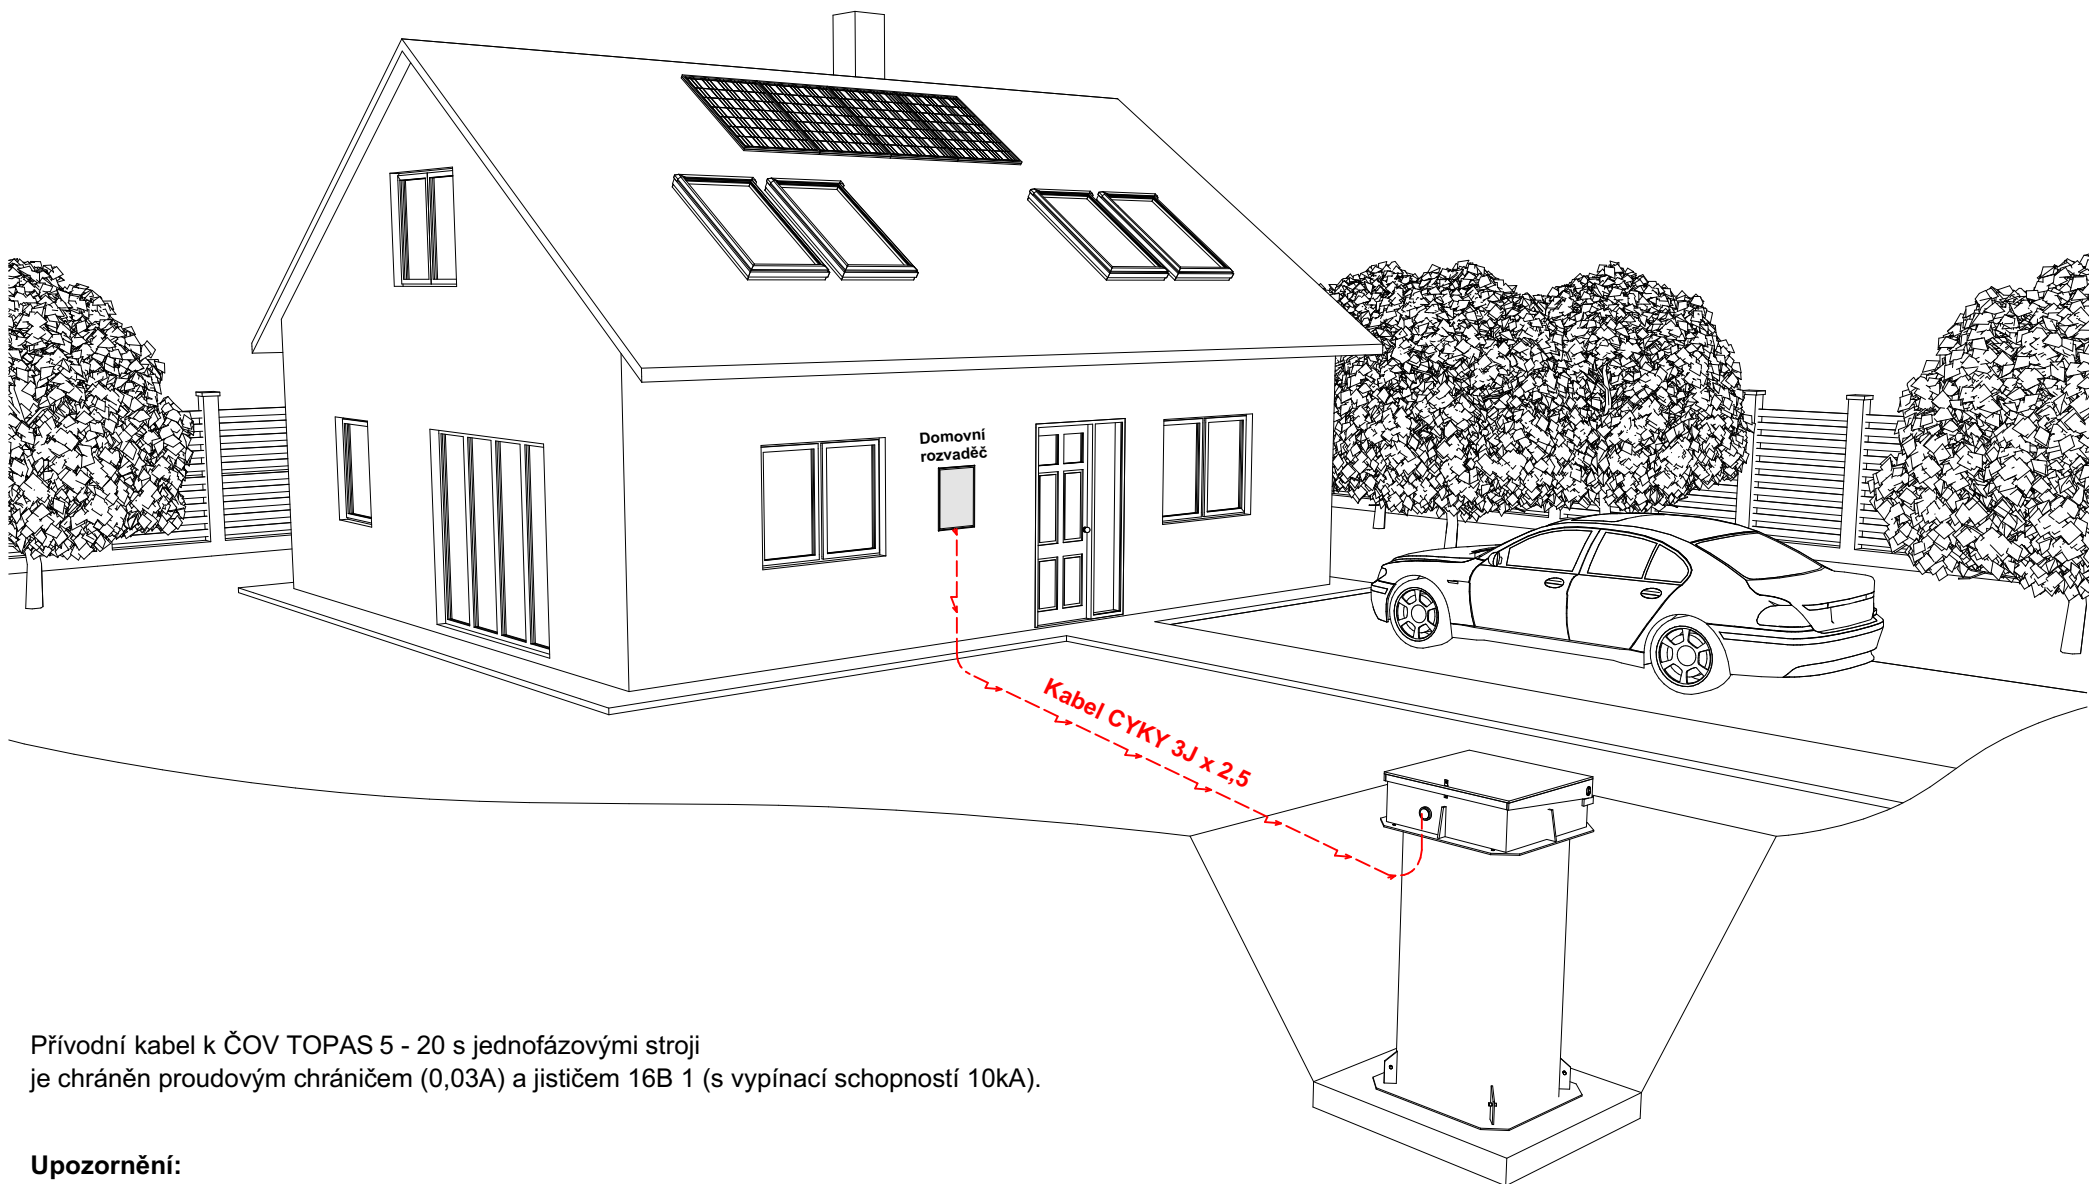

Přívodní kabel k ČOV TOPAS 5 - 20 s jednofázovými stroji je chráněn proudovým chráničem (0,03A) a jističem 16B 1 (s vypínací schopností 10kA).

**Upozornění:**

Instalaci kabeláže musí být provedena odborníkem v oblasti elektroinstalace s platným oprávnění k této činnosti!